PEB Solarpark in Gams
Zentrum der erneuerbaren Energie

2001 2011

HEIZPLAN®
INNOVATION MIT ENERGIE

es gibt Alternativen
die Vision Solarpark

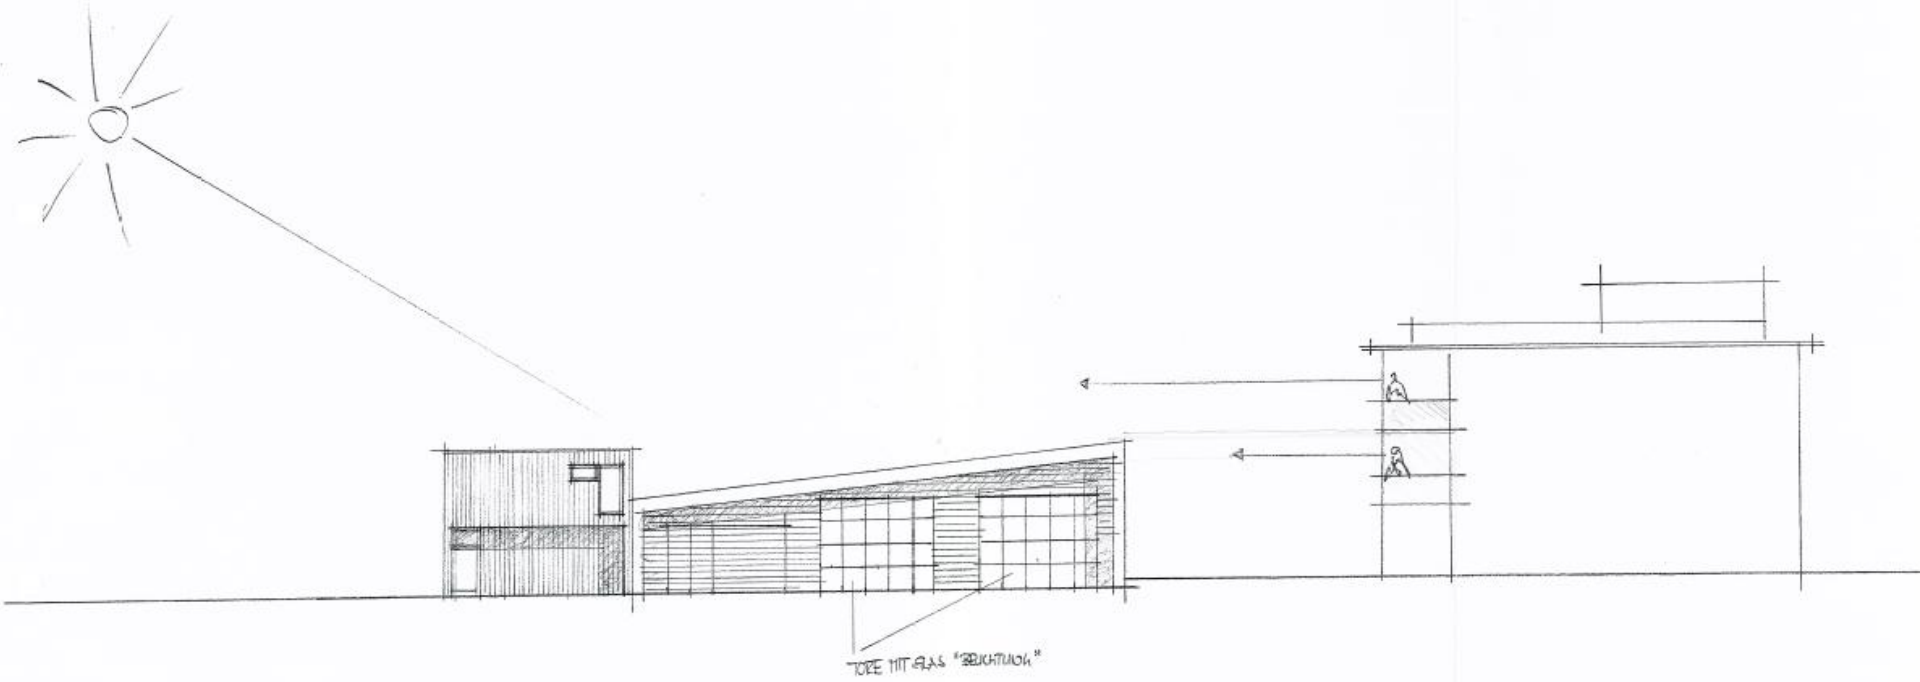

WESTFASSADE MST 1:200 27.09.09 M.WEICH

Ausführungsplan

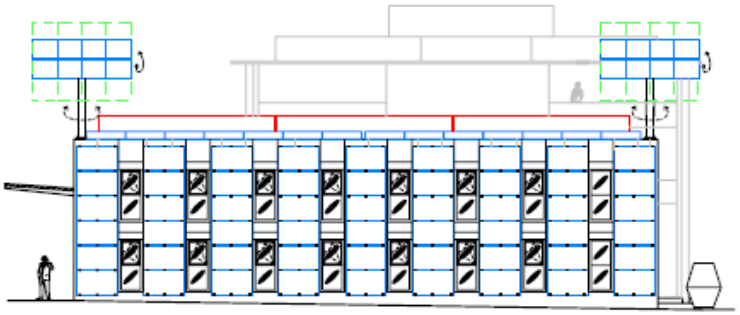

Südfassade

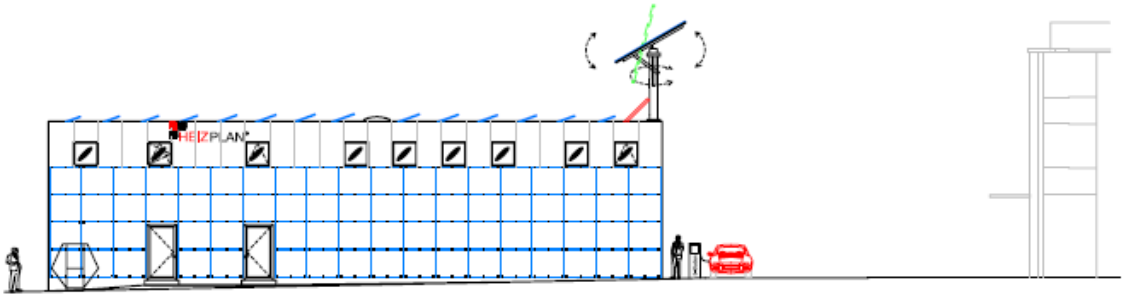

Ostfassade

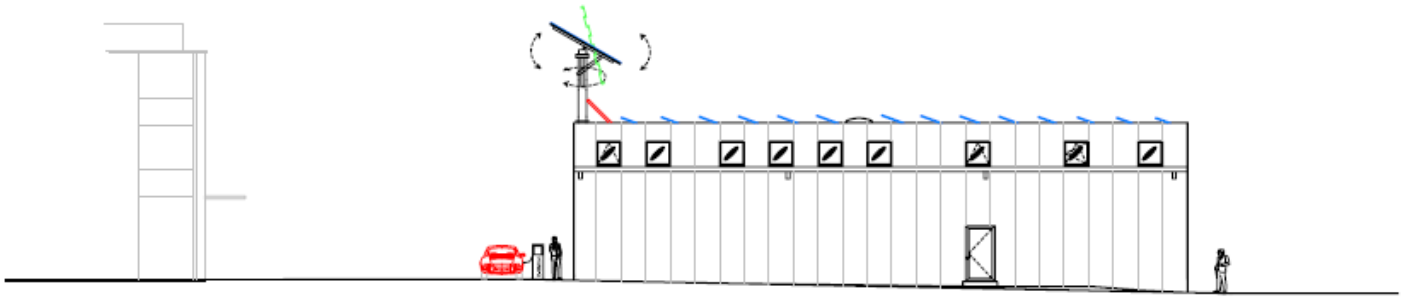

Westfassade

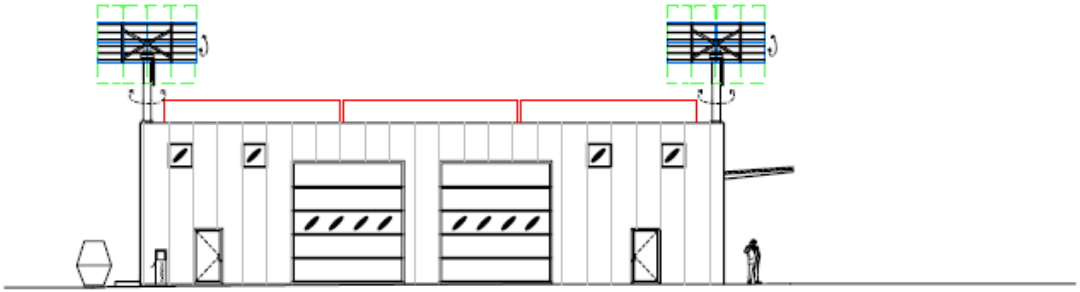

Nordfassade

HEIZPLAN®
INNOVATION MIT ENERGIE

Karmaad, CH-9473 Gams
Tel.: 081-75034 50 Fax: 081-75034 59
E-Mail: ymatthies@heizplan.ch

PROJEKT	PV-Anlage Solarpark, Gams
STANDORT	Gulastrasse, Parzelle 2005, 9473 Gams
BAUHERR	Heizplan AG, Karmaad 38, 9473 Gams
ARCHITEKTUR	Heizplan AG, Karmaad 38, 9473 Gams
ÄNDERUNG	Datum / Bezeichnung

Datum: 23.11.16 | Datei: heizplan_anaka | Maßst.: M 1:100 | Plan: Yvonne Matthies

der Bauherr: _____

der Planer: _____

die Behörde: _____

Anlagedaten	
Modulanzahl:	xx
Modulnennleistung:	xx
Zellentyp:	xx
Installierte el. Leistung:	xx
Panelfläche gesamt:	xx

HEIZPLAN®
INNOVATION MIT ENERGIE

Spatenstich am 08.09.2010

HEIZPLAN®
INNOVATION MIT ENERGIE

Anlieferung der Pfähle

HEIZPLAN®
INNOVATION MIT ENERGIE

Pfählung

HEIZPLAN®
INNOVATION MIT ENERGIE

Aushub

HEIZPLAN®
INNOVATION MIT ENERGIE

freilegen der Pfähle

HEIZPLAN®
INNOVATION MIT ENERGIE

Vorbereitung für Isolation

HEIZPLAN®
INNOVATION MIT ENERGIE

Isolation

HEIZPLAN®
INNOVATION MIT ENERGIE

Betonkernaktivierung

HEIZPLAN®
INNOVATION MIT ENERGIE

Start mit Scheinwerfern

HEIZPLAN®
INNOVATION MIT ENERGIE

betonieren der Grundplatte

HEIZPLAN®
INNOVATION MIT ENERGIE

Grundplatte Feinabzug

HEIZPLAN®
INNOVATION MIT ENERGIE

Anlieferung Hallenkonstruktion

HEIZPLAN®
INNOVATION MIT ENERGIE

aufstellen der Hallenhülle

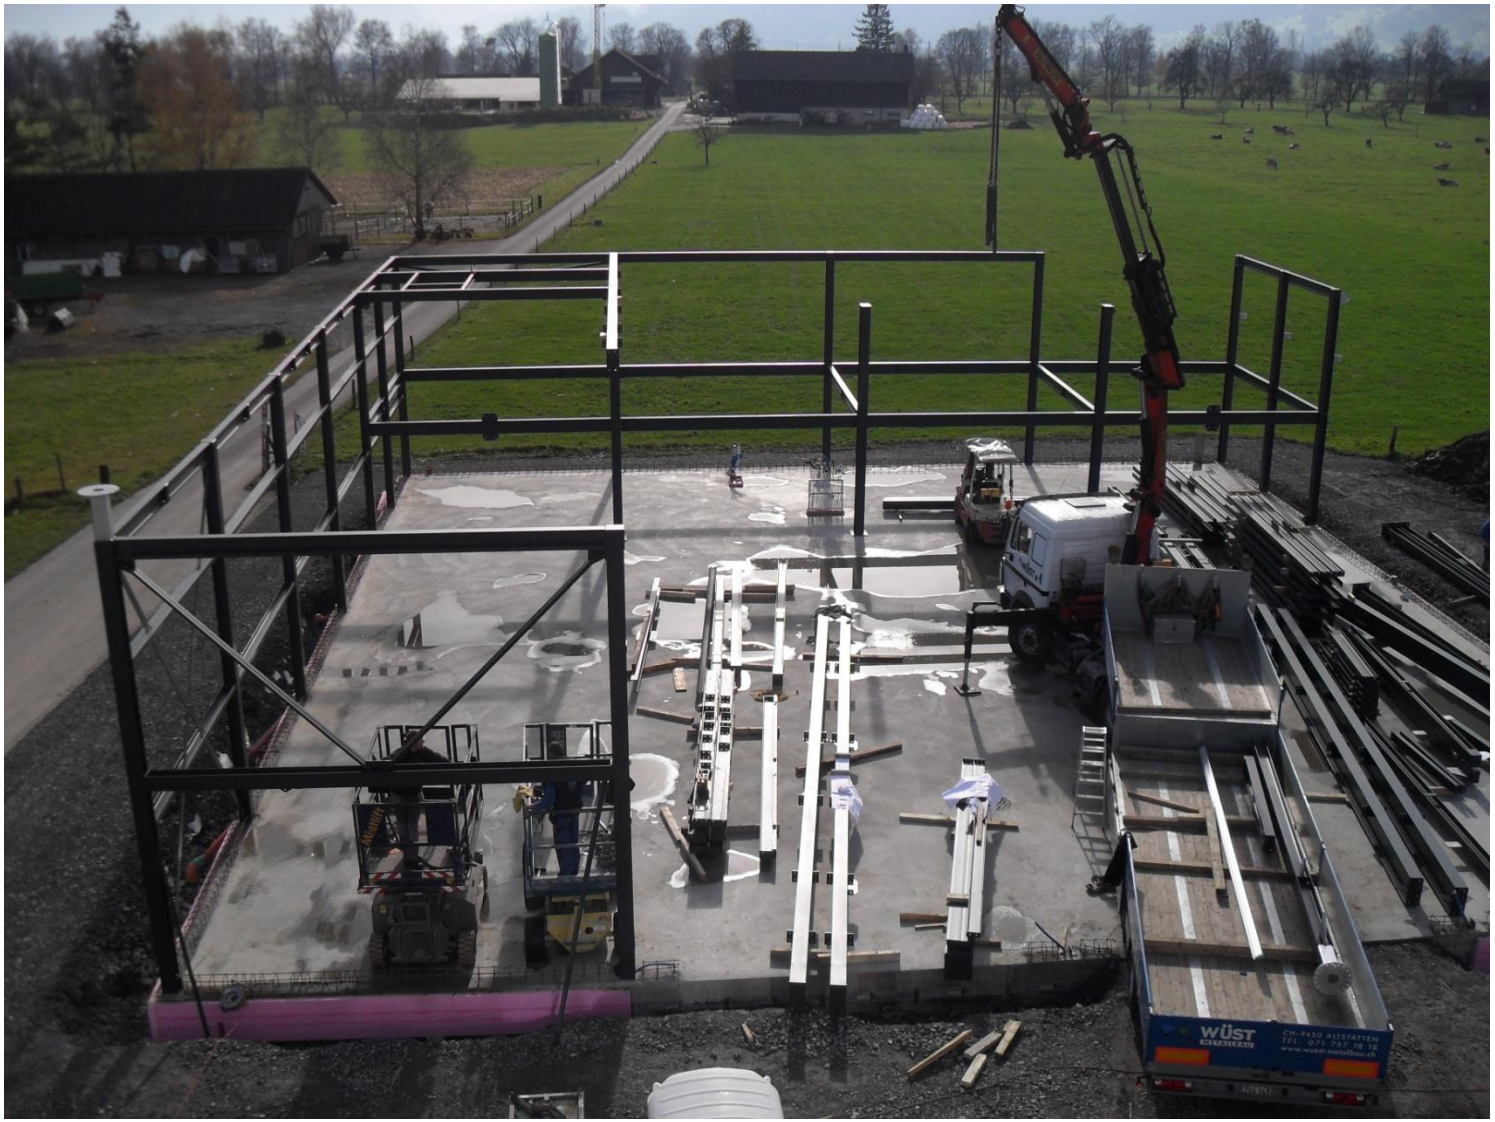

HEIZPLAN®
INNOVATION MIT ENERGIE

Absturzsicherung

HEIZPLAN®
INNOVATION MIT ENERGIE

Fertigstellung Dach

HEIZPLAN®
INNOVATION MIT ENERGIE

schliessen der Halle

HEIZPLAN®
INNOVATION MIT ENERGIE

Anlieferung Dachisolierung

HEIZPLAN®
INNOVATION MIT ENERGIE

Isolierung Dach

HEIZPLAN®
INNOVATION MIT ENERGIE

Montage der Photovoltaik-Traker

HEIZPLAN®
INNOVATION MIT ENERGIE

Montage Photovoltaik Flachdach

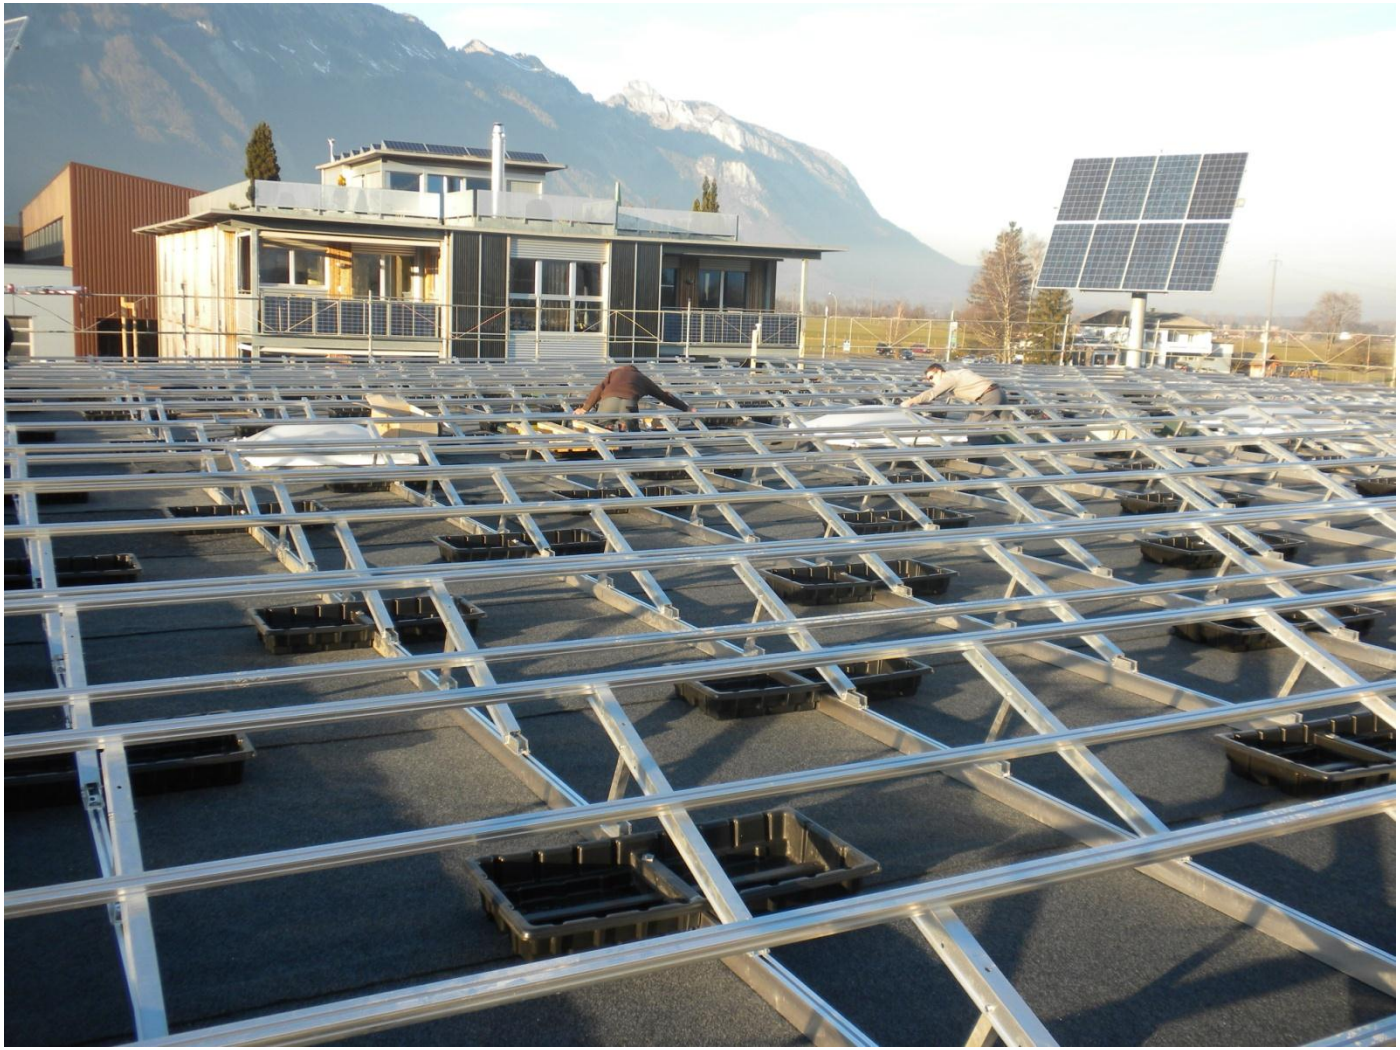

HEIZPLAN®
INNOVATION MIT ENERGIE

Montage Photovoltaik Südfassade

HEIZPLAN®
INNOVATION MIT ENERGIE

Luft-Wasser Wärmepumpe

HEIZPLAN®
INNOVATION MIT ENERGIE

Produktionshalle

HEIZPLAN®
INNOVATION MIT ENERGIE

Ausstellungsraum

HEIZPLAN®
INNOVATION MIT ENERGIE

Konferenzraum

HEIZPLAN®
INNOVATION MIT ENERGIE

Ostfassade

HEIZPLAN®
INNOVATION MIT ENERGIE

Südfassade

HEIZPLAN®
INNOVATION MIT ENERGIE

Süd- und Ostfassade

HEIZPLAN®
INNOVATION MIT ENERGIE

Flachdach Anlage

HEIZPLAN®
INNOVATION MIT ENERGIE

Flachdach Anlage

HEIZPLAN®
INNOVATION MIT ENERGIE

Solarpark
Solarer PlusEnergieBau (448%)

HEIZPLAN®
INNOVATION MIT ENERGIE

Greiner in Diepoldsau

HEIZPLAN®
INNOVATION MIT ENERGIE

Rheinpark in St. Margrethen

HEIZPLAN®
INNOVATION MIT ENERGIE

Plusenergie MFH in Benau

HEIZPLAN®
INNOVATION MIT ENERGIE

Wildhaber in Flums

HEIZPLAN®

INNOVATION MIT ENERGIE

Referent
Peter Schibli
Geschäftsführer

Heizplan AG
Karmaad 38
9473 Gams
Tel. 081 750 34 50

www.heizplan.ch